



É

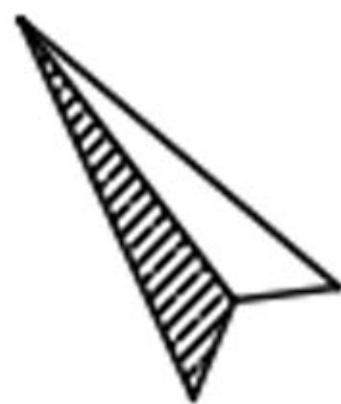

Pielife Strombox szikkasztó 24,7m3)
60 cm-es talajtakarással

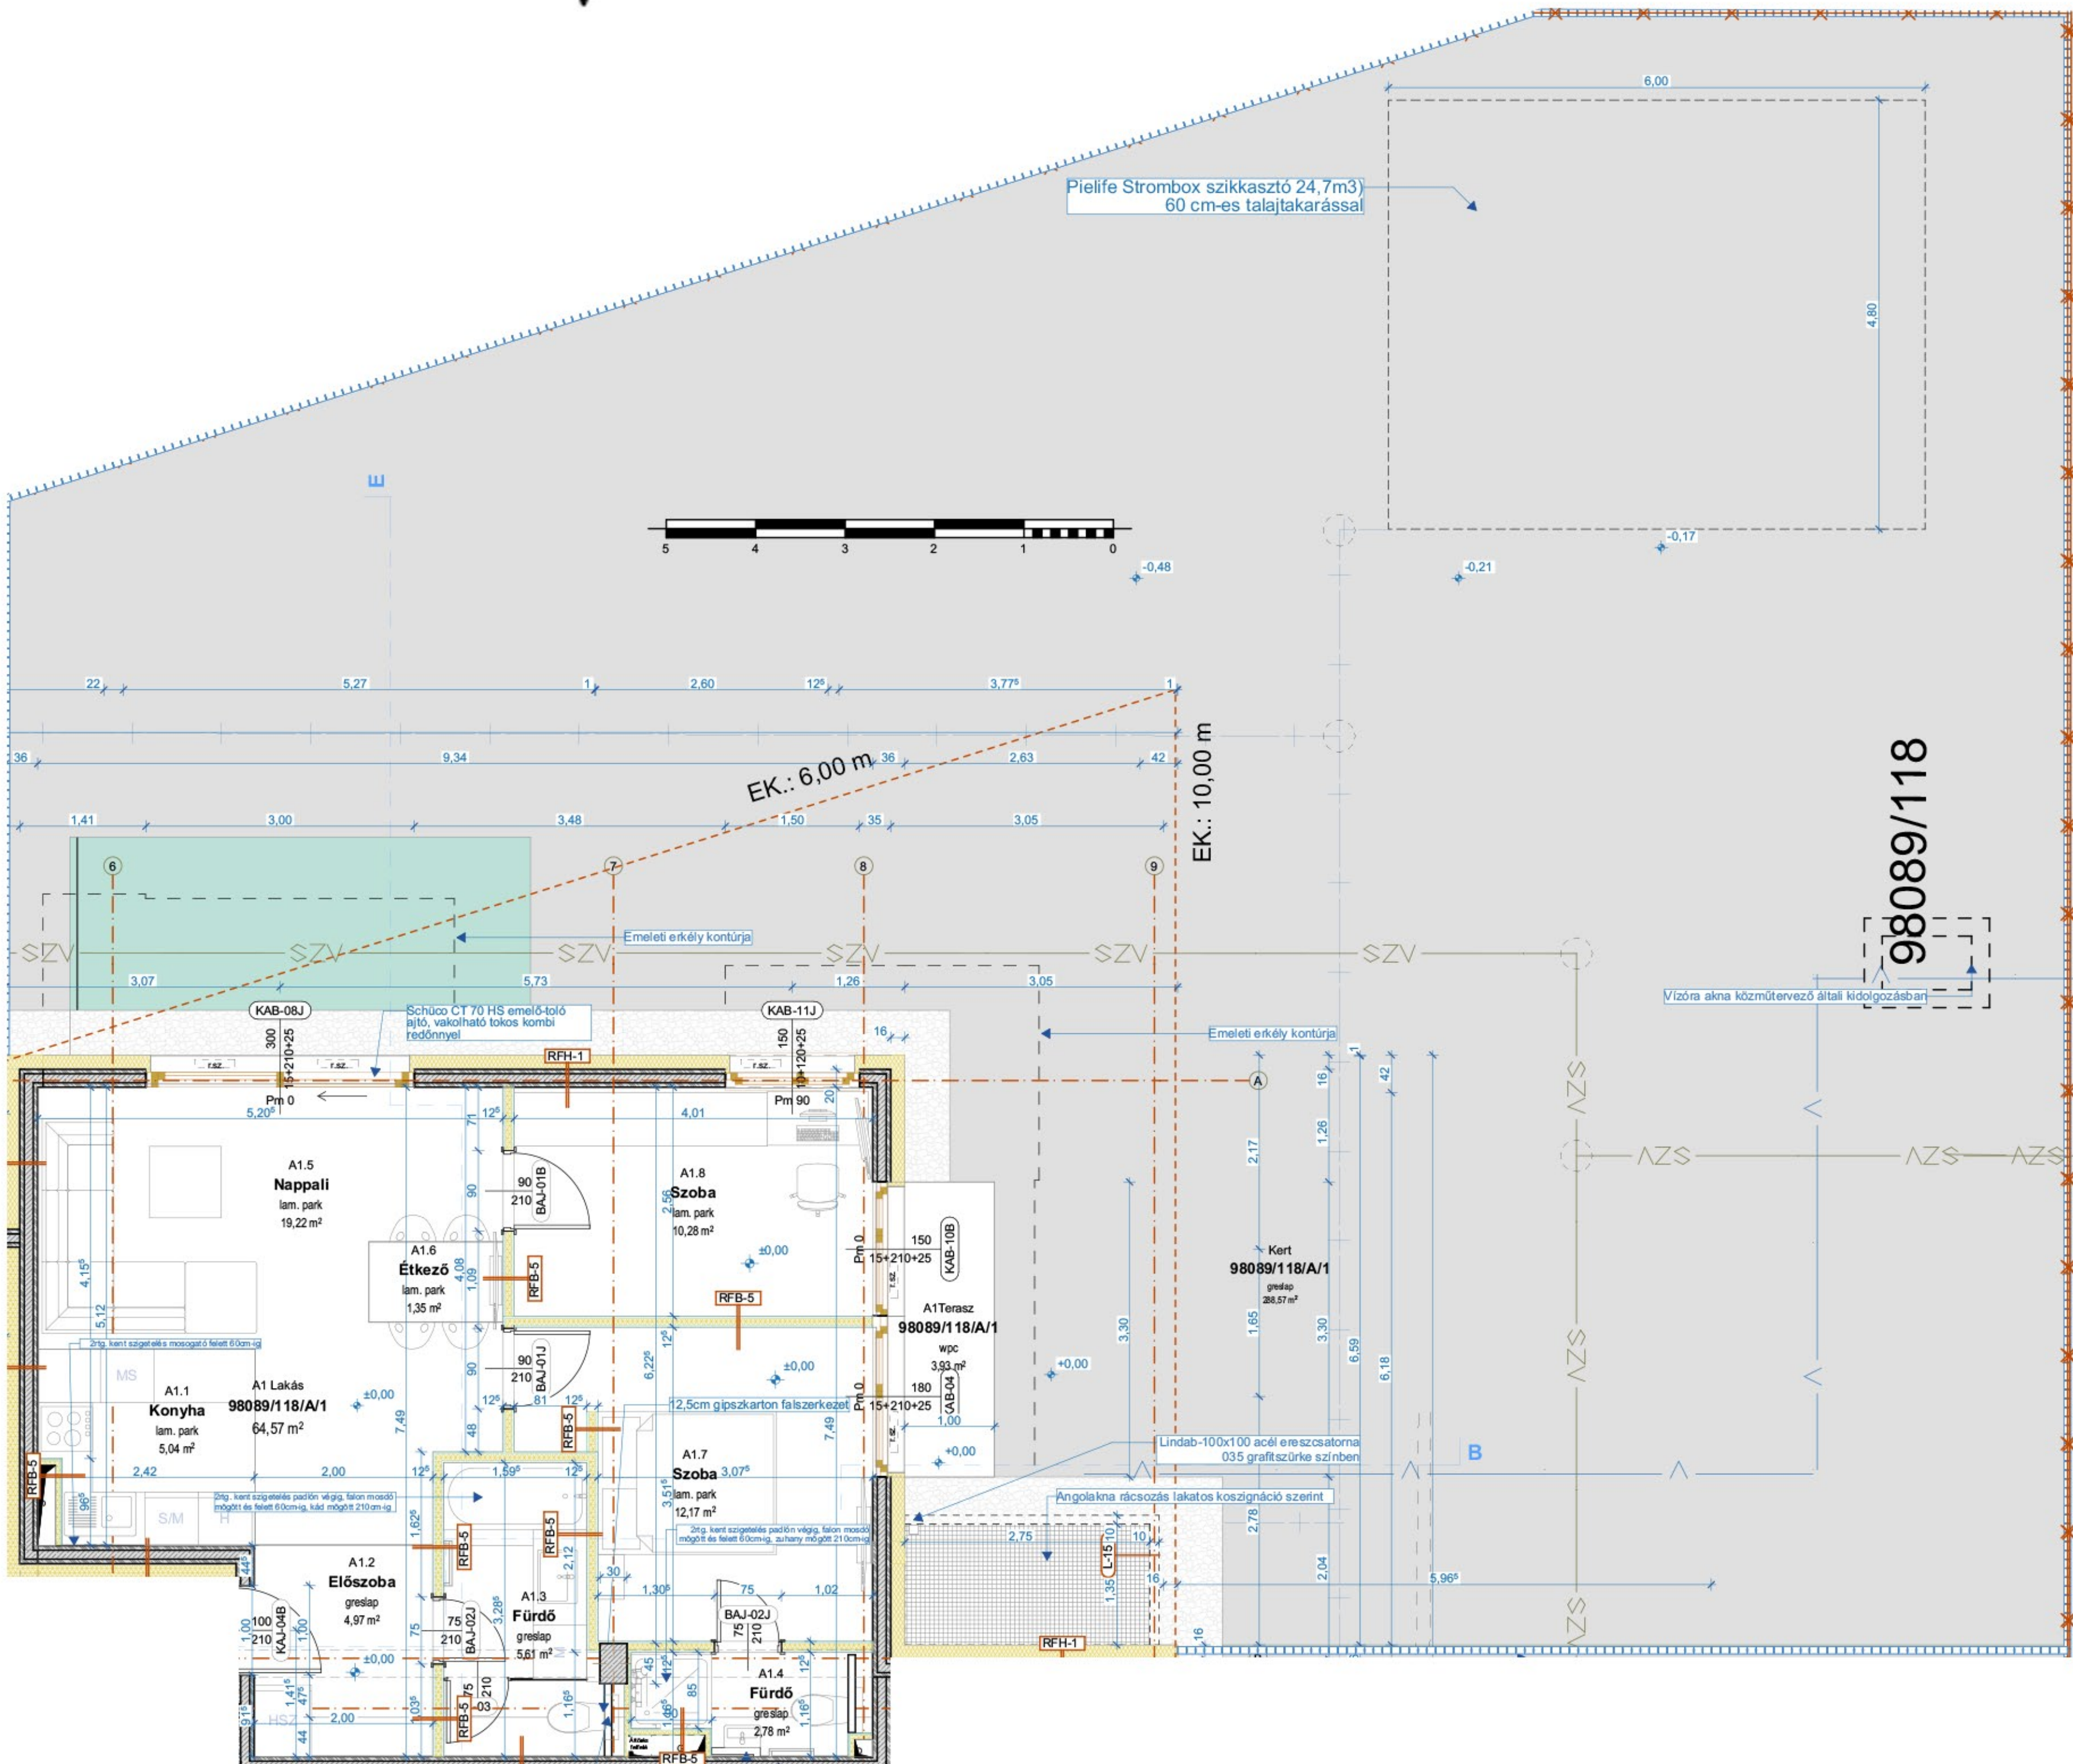

98089/118